

ՊՐԱՄԱՄԵԿՈՒԹԱՅԻՆ ԺԱՌԱԳՈՒԹՅԱՆ
ԳԻՏԱԴԵՏԱԶՈՏԱԿԱՆ ԿԵՆՏՐՈՆ՝ ՊՈՍԿ
ԱՐՏՈՆԱԳԻՐ - ՃԲԴ-Գ-011

Ճարտարապետ՝ *Վահագն* Բ. Սանայան
Ճարտարապետ՝ *Արմեն* Ա. Սարգսյան
Ճարտարապետ՝ *Բենյամին* Ն. Բալասարյան
Մասնակցության ժամանակահատված՝ *Արմեն* Ա. Նավասարդյան

ՈՒՍԱԿԱՆ ԵԿԵՂԵՑՈՒ ԱՄՐԱԿԱՅՄԱՆ, ԿԵՐԱԿԱՆՈՒՄ, ԿԵՐԱԿԱՆՈՒՄ, ԹԱԳԱՐԱՆԱՅՄԱՆ ԵՎ ՏԱՐԱԾՔԻ ԲԱՐԵԿԱՐԳԱՆ ԱՆՍԱԳԻԾ
ՀԱՏՑԵՒ ՀՅ ԱՌՈՒՆ ԱՄՈՂ. ԳՅՈՒՐ ԱՄՐԱԿԻԾ



ԵՍԵԻՉԱՅԻՆ ԱՆՍԱԳԻԾ

ԳԻՐԸ 3


ԹԵՐԹ

ԵԿԵՂԵՑՈՒ ԱՐԵԿԱՏՅԱՆ ՃԱԿԱՏԸ Ս 1/50

03

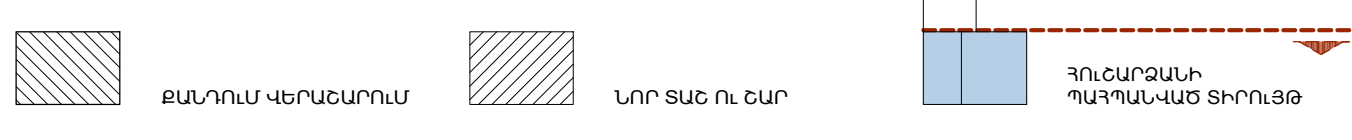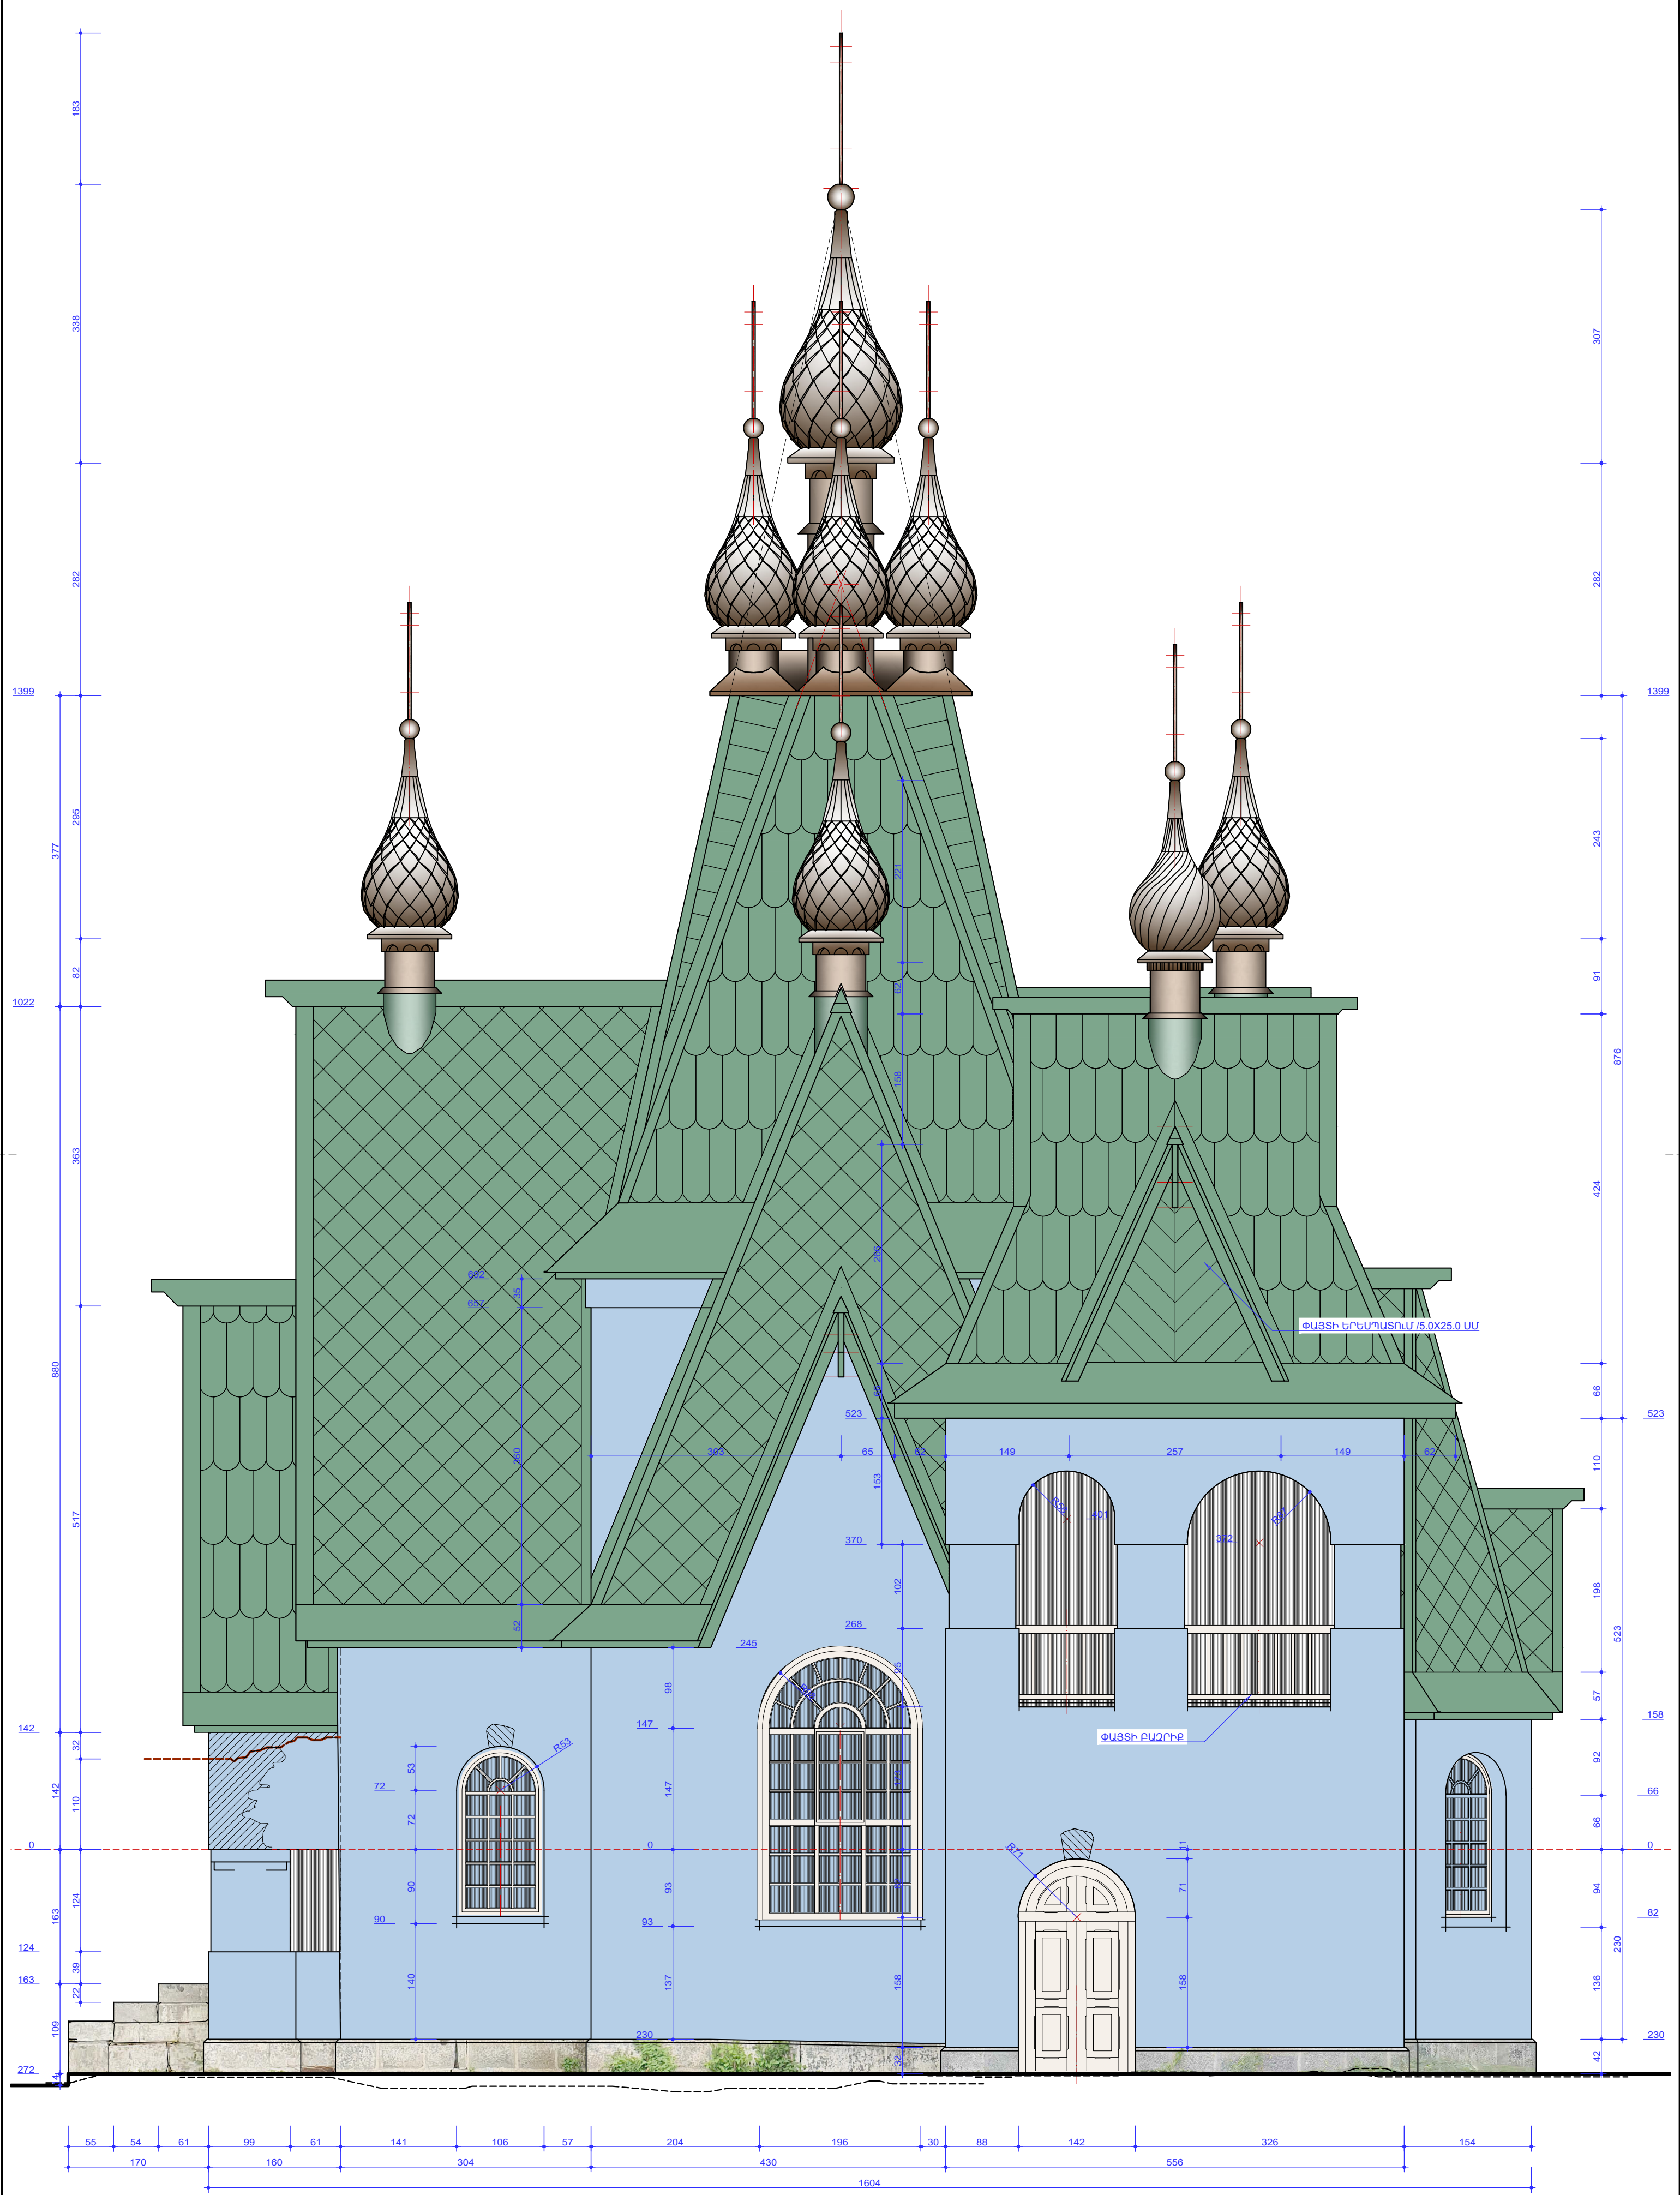


<p>ՊՐՈՍՄԱՆԿՈՒԹՅԱՆ ԺԱՌԱԳՈՒԹՅԱՆ ԳԻՏԱԴԵՏԱԶՈՏՆԱԿԱՆ ԿԵՆՏՐՈՆ՝ ՊՈՍԿ ԱՐՏՈՆԱԳԻՐ - ՃԲԴ-Գ-011</p> <p>Ճարտարապետ՝ <i>Վահագնյան</i> Բ. Սանտյան</p> <p>Ճարտարապետ՝ <i>Սարգսյան</i> Ա. Սարգսյան</p> <p>Ճարտարապետ՝ <i>Բաղդասարյան</i> Ն. Բաղդասարյան</p> <p>Մասնակցություն՝ <i>Արմենյան</i> Ա. Նավասարդյան</p>	<p>ՈՒՍԱԿԱՆ ԵԿԵՂԵՑՈՒ ԱՄՐԱԿԱՑՄԱՆ, ԿԵՐԱԿԱՆԱԳՆԱՆ, ԹԱԼՊԱՐԱՆԱՑՄԱՆ ԵՎ ՏԱՐԱԾՔԻ ԲԱՐԵԿԱՐԳՄԱՆ ՆԱԽԱԳԻԾ</p> <p>ՀԱՅՏԵՂ ԳՅԱՆՈՒՆ ՄԱՐԶ, ԳՅՈՒՂ ԱՄՐԱԿԻՑ</p>	<p>ԷՍԵՒՉԱՅԻՆ ՆԱԽԱԳԻԾ</p> <p>ԳԻՐԸ 3</p> <p>ԹԵՐԹ</p>
<p>ԵԿԵՂԵՑՈՒ ՀԱՐԱԿԱՑԻՆ ԾԱԿԱՏԸ Մ 1/50</p>		<p>04</p>

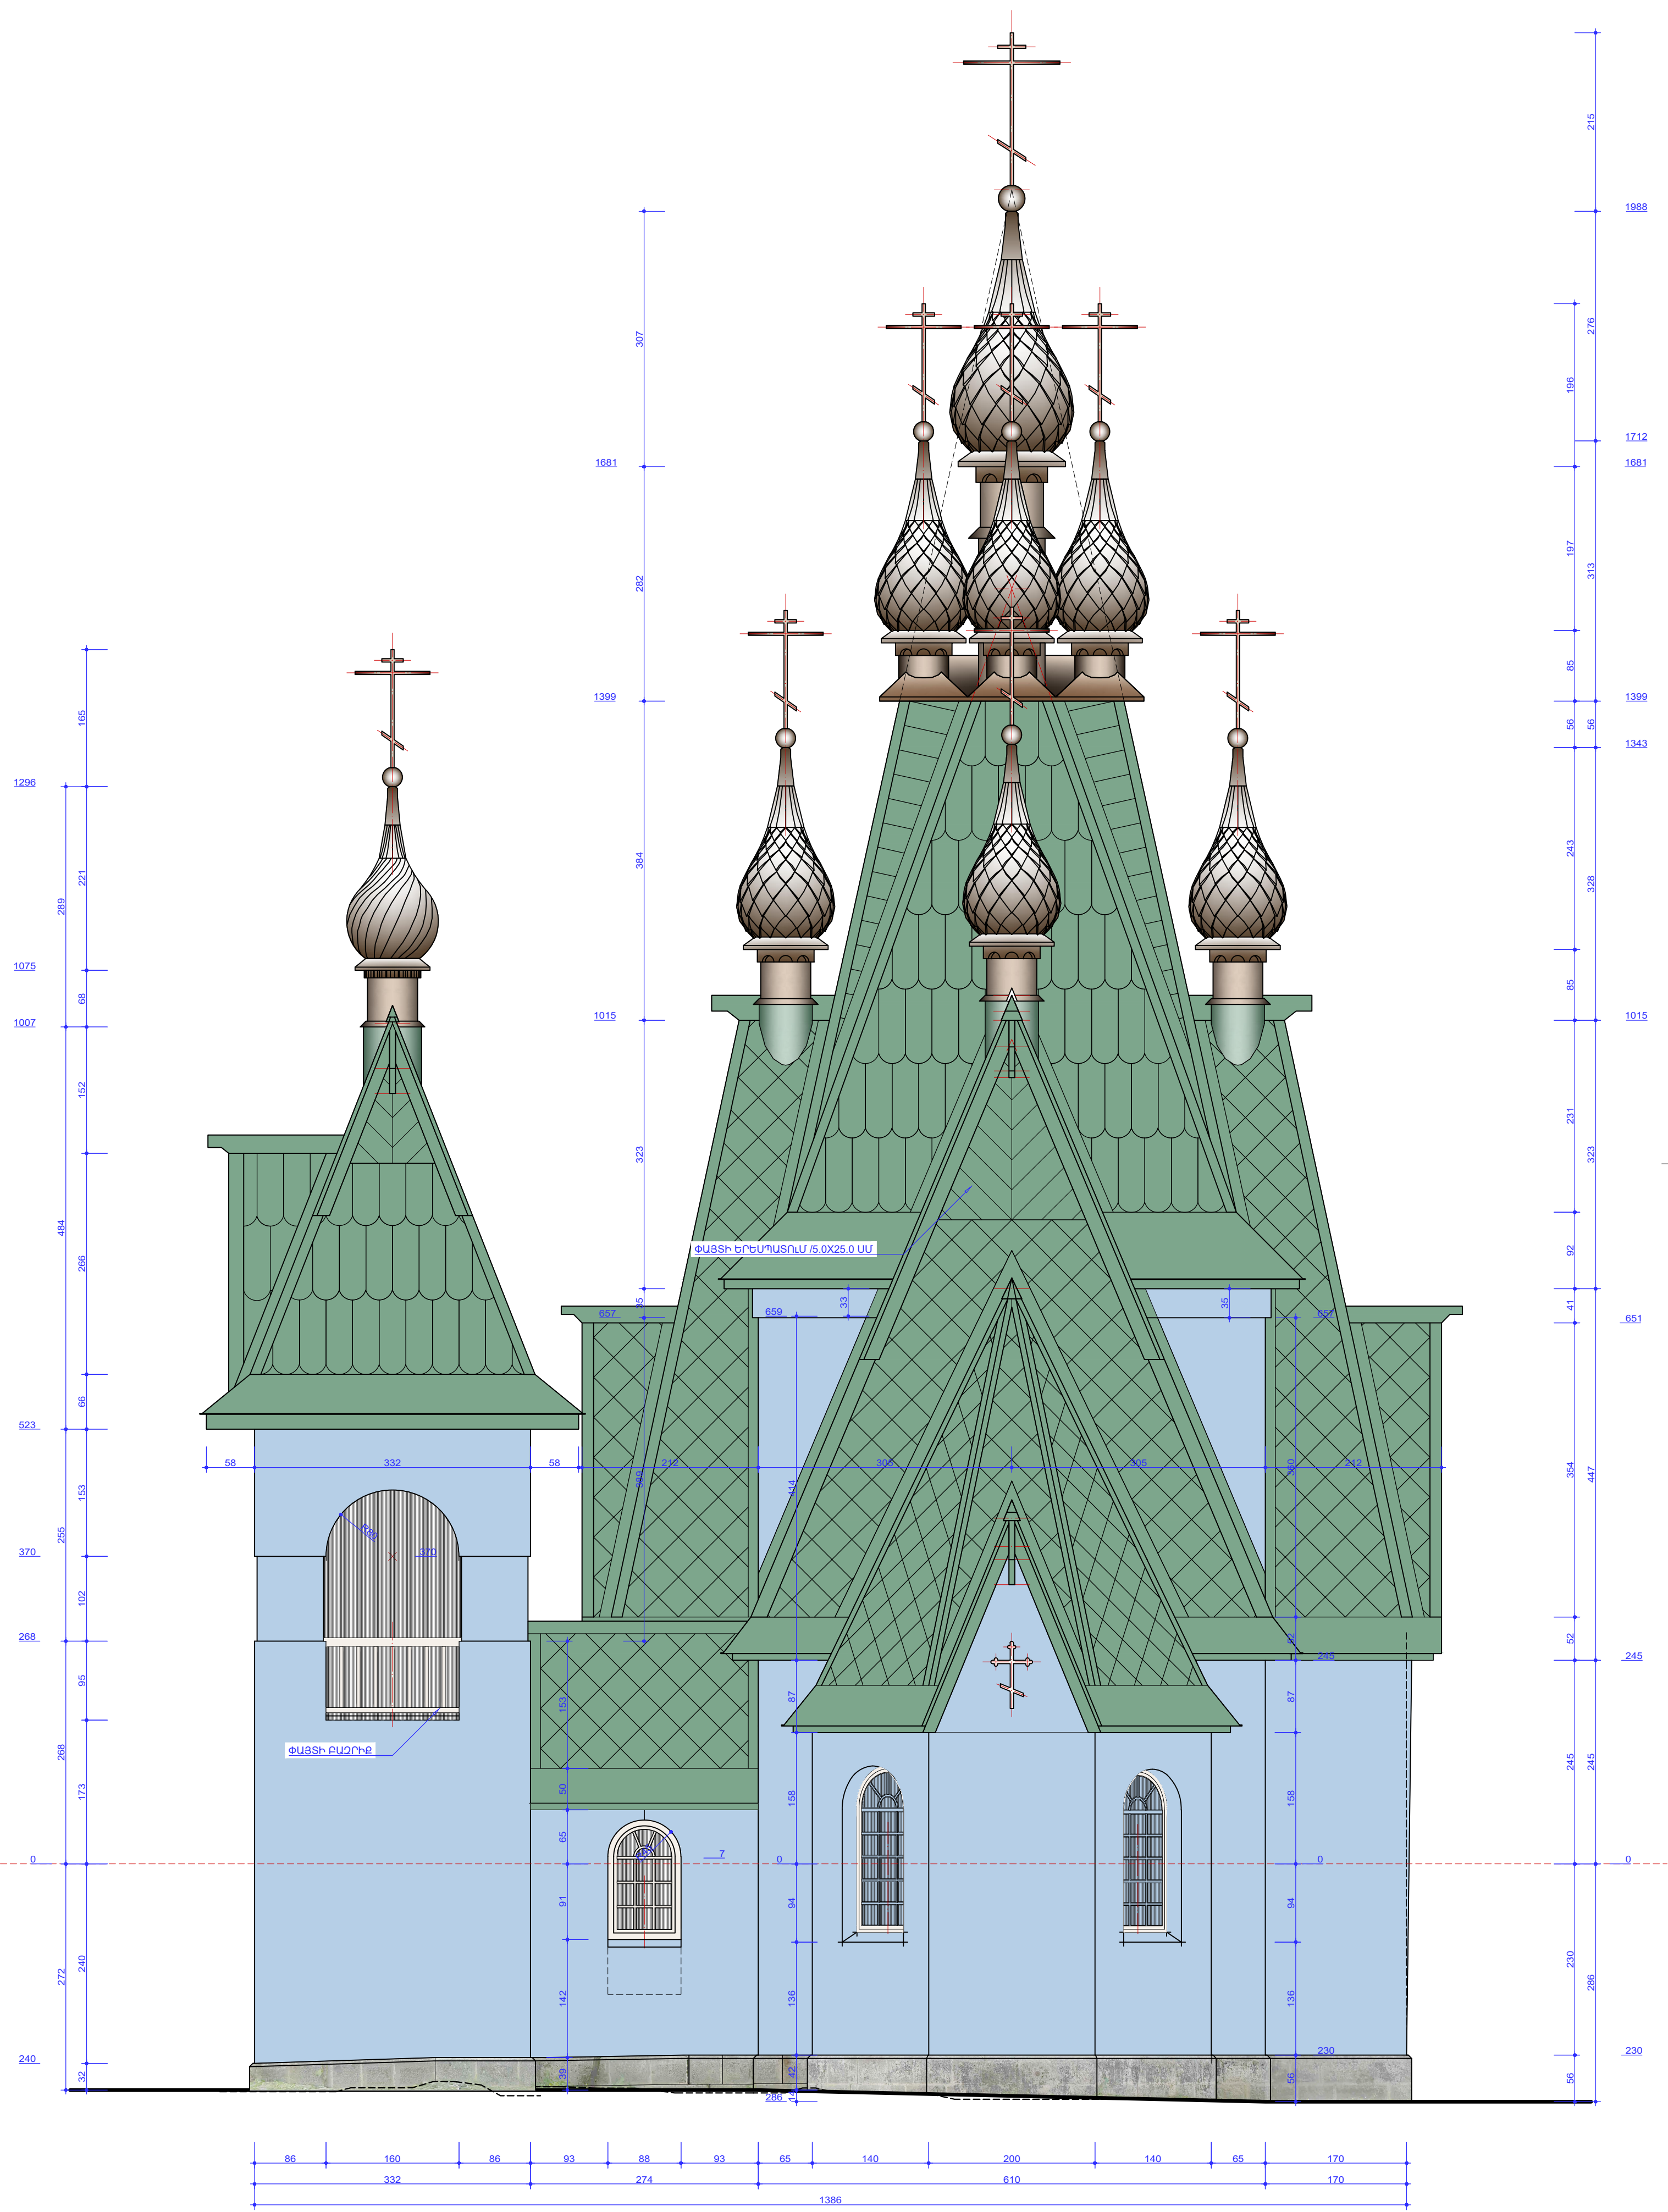





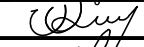
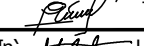

ԲԱՆՈՒՄ ԿԵՐԱԾԱՐՈՒՄ
 ՆՈՐ ՏԱԵ ՈՒ ԵՆՐ
 ՀՈՒՇԱՐԱՆԻ ՊԱՀՊԱՆՎԱԾ ՏՈՒՆՈՅԹ

"ՊԱՏՄԱՆԿՈՒԹԱՅԻՆ ԺՈՒՆԱԳՈՒԹՅԱՆ
 ԳԻՏԱԴԵՏԱԶՈՏԱԿԱՆ ԿԵՆՏՐՈՆ" ՊՈՍԿ
 ԱՐՏՈՆԱԳԻՐ - ՃԲԴ-Գ-011
 Ճարտարապետ՝ *Վահագն* Բ. Սանայան
 Ճարտարապետ՝ *Արմեն* Ա. Սարգսյան
 Ճարտարապետ՝ *Բենյամին* Ն. Բալասարյան
 Մասնակցության ղեկավար՝ *Արմեն* Ա. Նավասարդյան

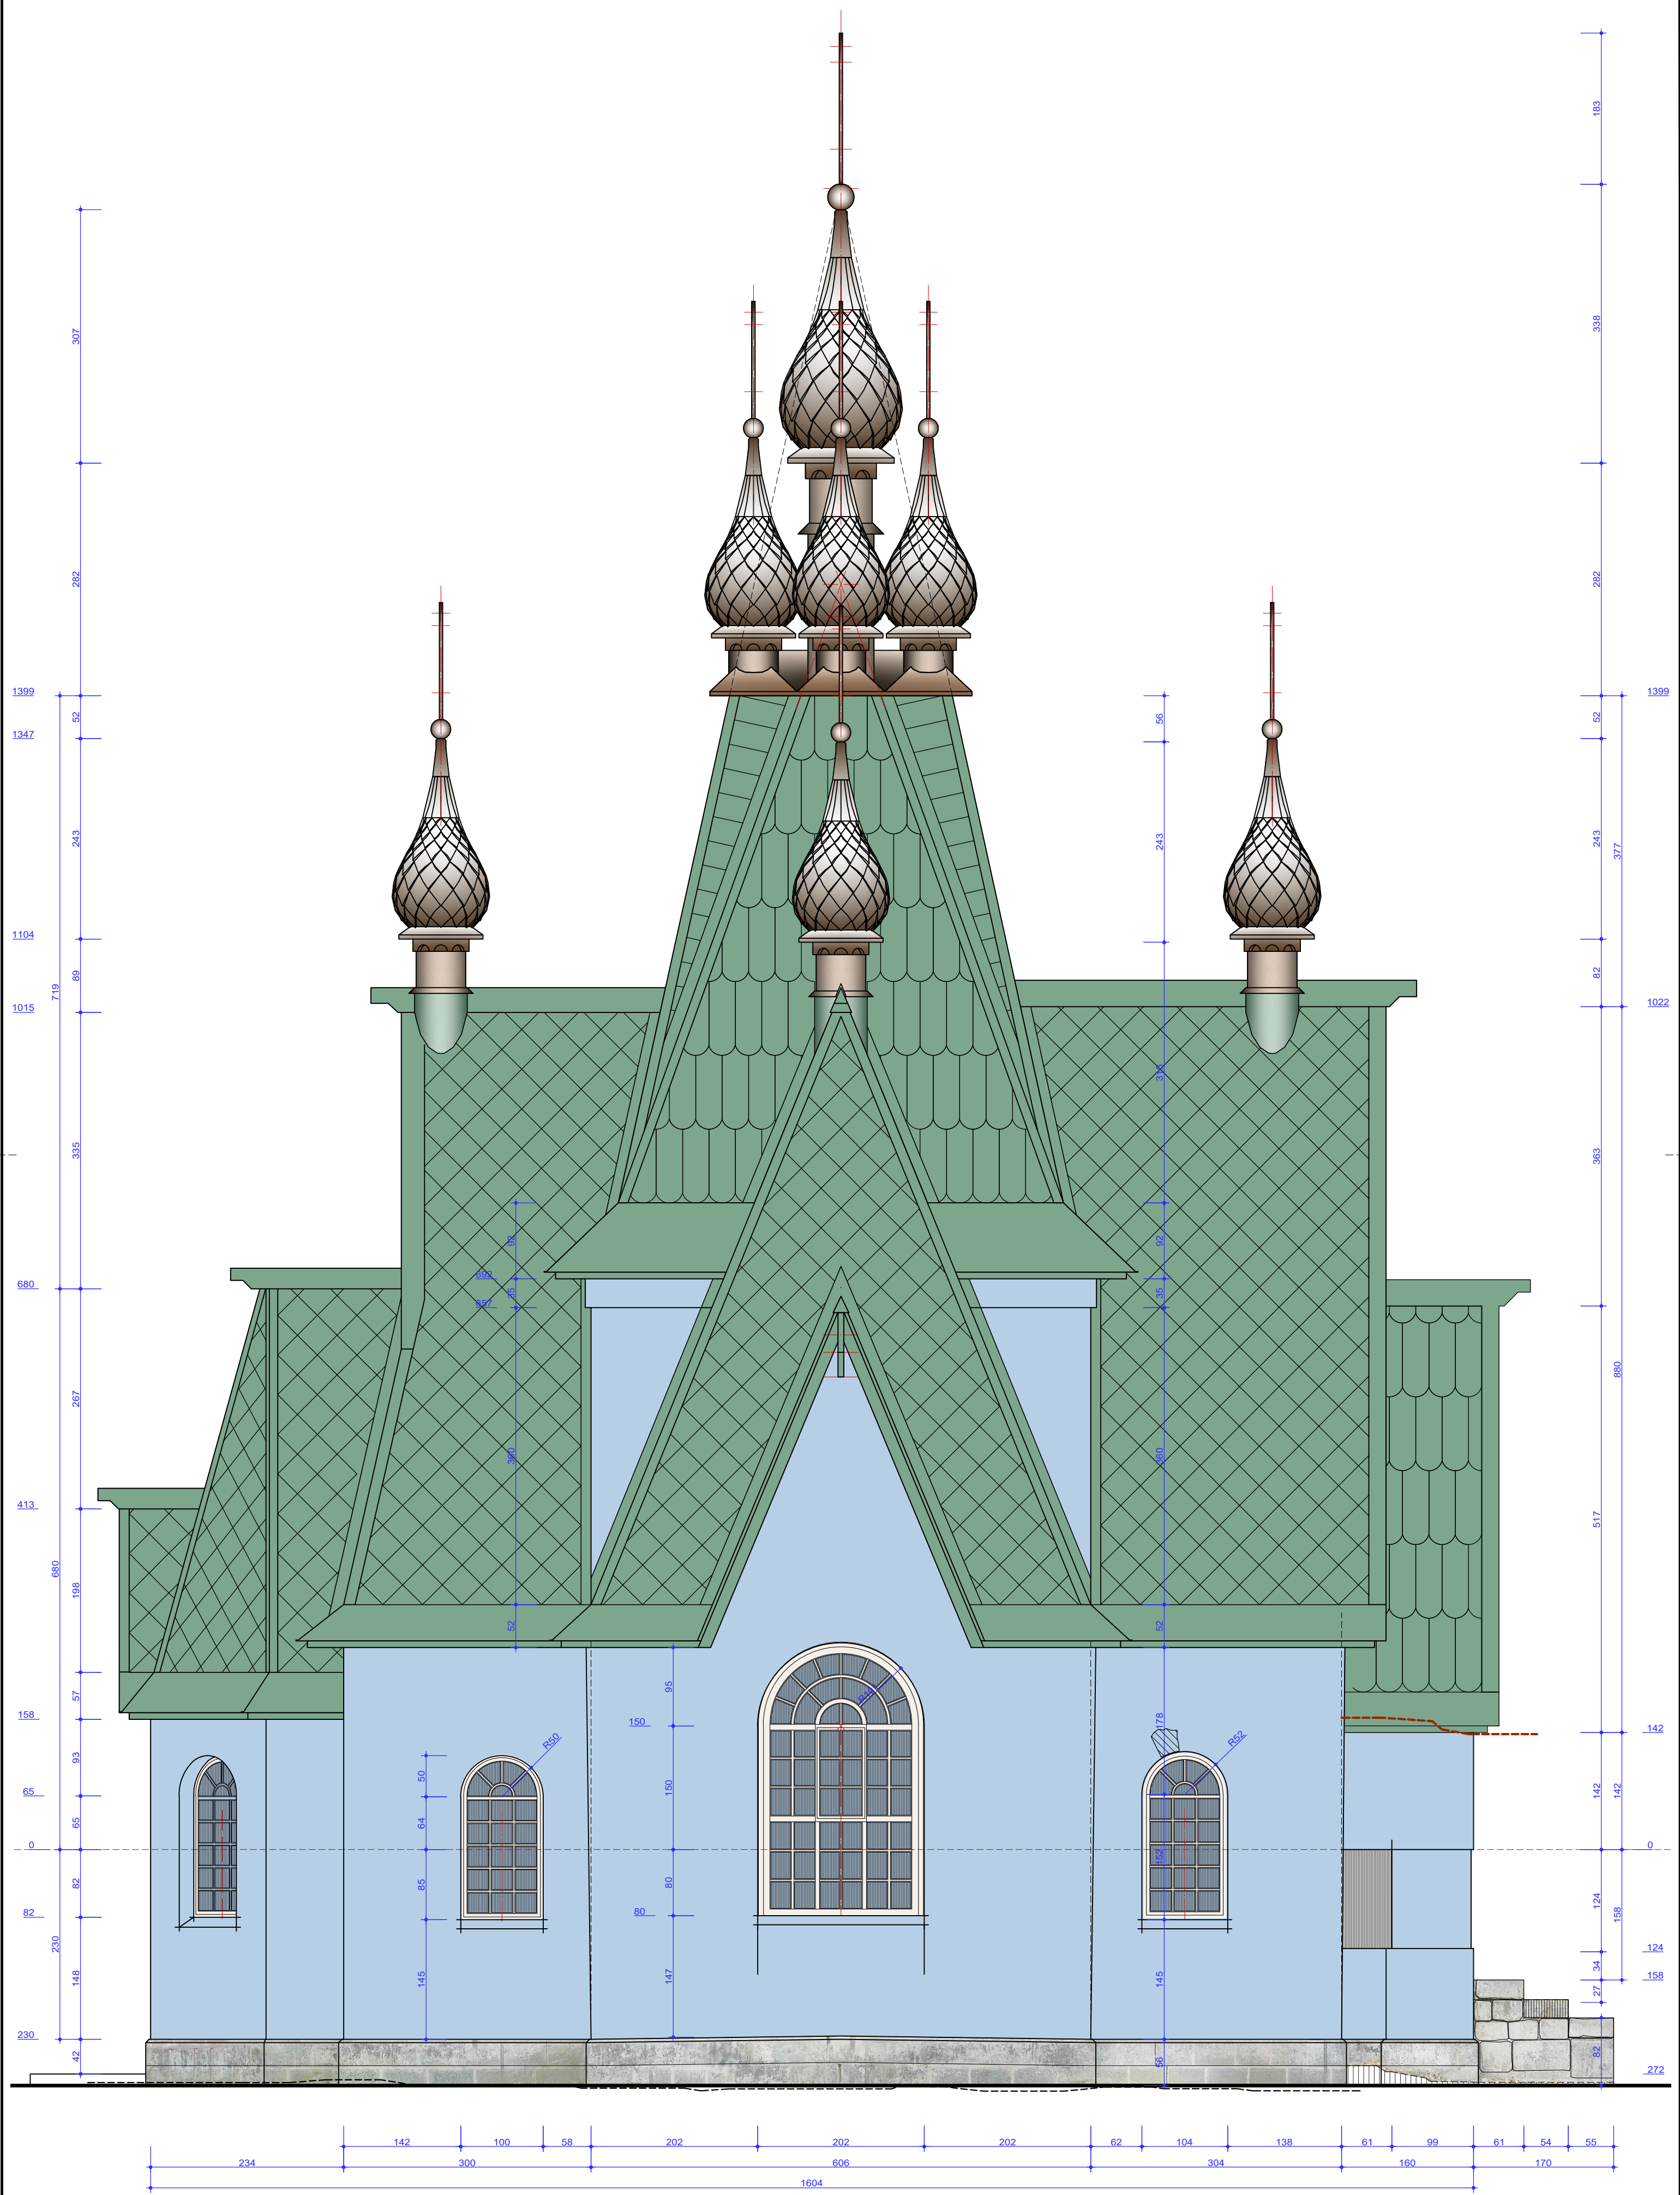ՈՒՍԱԿԱՆ ԵԿԵՂԵՑՈՒ ԱՄՐԱԿԱՑՄԱՆ, ԿԵՐԱԿԱՆՈՒՄԱՆ,
 ԹԱԿԱՐԱՆԱՑՄԱՆ ԵՎ ՏԱՐԱԾՔԻ ԲԱՐԵԿԱՐԱԿՄԱՆ ՆԱԽԱԳԻԾ
 ՀԱՏՅԵՒ ՀԳ ՆՈՒՈՒ ՄԱՐԶ. ԳՅՈՒՐ ԱՄՐԱԿԻԾ
 ԵՍԵՒՉԱՅԻՆ ՆԱԽԱԳԻԾ
 ԳԻՐԹ 3
 ԹԵՐԹ
 ԵԿԵՂԵՑՈՒ ԱՐԵԿԵԼՅԱՆ ՃԱԿԱՏԸ Մ 1/50

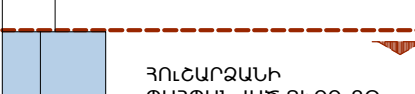

	բաղադրյալ փերեստրուկ		տոր ստեղծում		հիմնարանի ղաղաճաճ սահման
--	----------------------	---	--------------	---	--------------------------

"ՊԱՏՄԱՆԿՈՒԹԱՅԻՆ ԺԱՌԱԳՈՒԹՅԱՆ ԳԻՏԱԴԵՏԱԶՈՏԱԿԱՆ ԿԵՆՏՐՈՆ" ՊՈՍԿ ԱՐՏՈՒՆԳԻՐ - ՃԲԴ-Գ-011	ՌՈՍՍԿԱՆ ԵԿԵՐԵՑՈՒ ԱՄՐԱԿԱՅՄԱՆ, ԿԵՐԱԿԱՆՁԱՆԱՆ, ԹԱԼԱՏԱՆԱՅՄԱՆ ԵՎ ՏԱՐԱԾՔԻ ԲԱՐԵԿԱՐԳՄԱՆ ԱՆՍԱԳԻԾ ԴԱՏՅԵՒ ԳՅ ԱՌՈՒՆ ԱՄՈՂ. ԳՅՈՒՂ ԱՄՐԱԿԻԾ	ԷՍԵԻՉԱՅԻՆ ԱՆՍԱԳԻԾ
Ճարտարապետ՝  Բ. Սանայան Ճարտարապետ՝  Ա. Սարգսյան Ճարտարապետ՝  Ն. Բալասարյան Մասնակցություն՝  Ա. Նավասարդյան	Գ. Սանայան Ա. Սարգսյան Ն. Բալասարյան Ա. Նավասարդյան	ԳԻՐԸ 3
ԵԿԵՐԵՑՈՒ ԳՅՈՒՆԻԱՅԻՆ ՃԱԿԱՏԸ Մ 1/50		ԹԵՐԻԹ 06